


POHLED VÝCHODNÍ

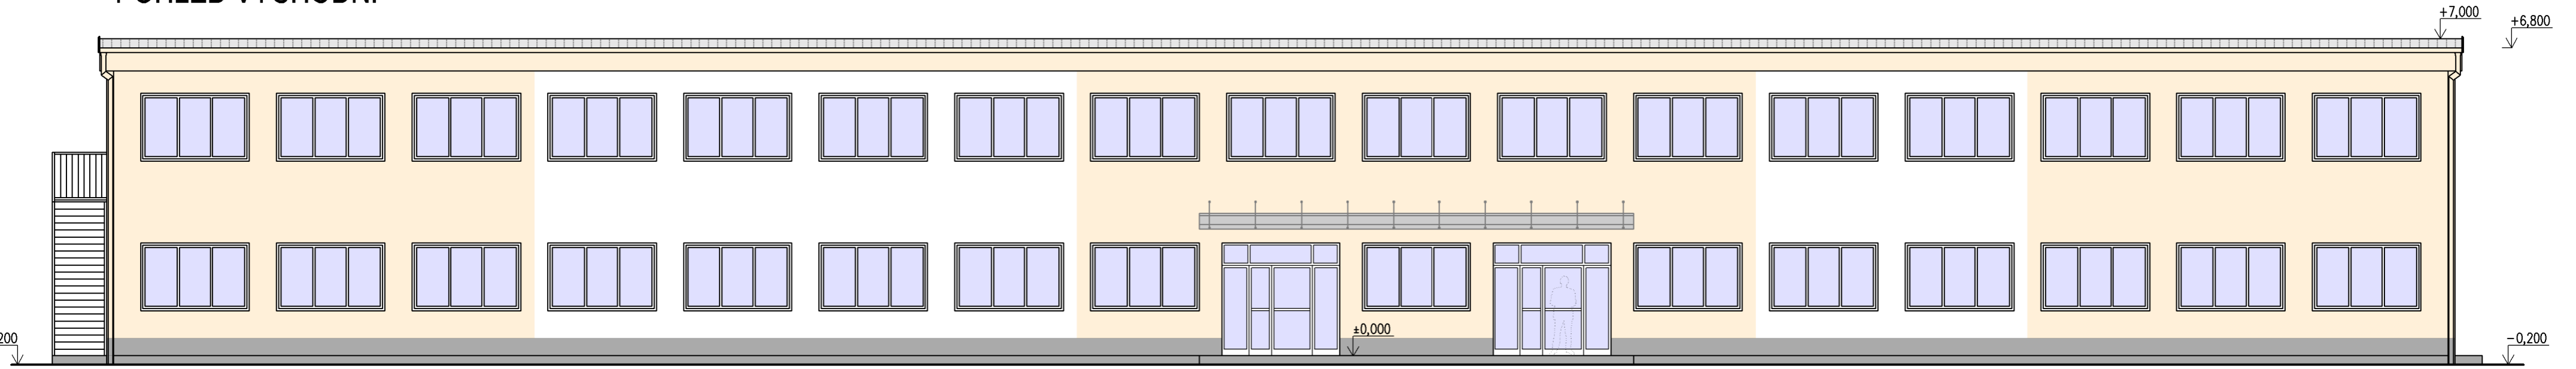



POHLED ZÁPADNÍ



POHLED SEVERNÍ



POHLED JIŽNÍ

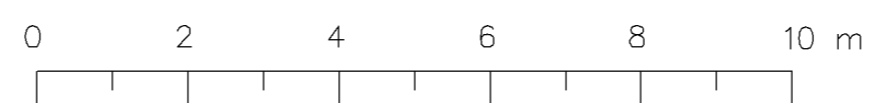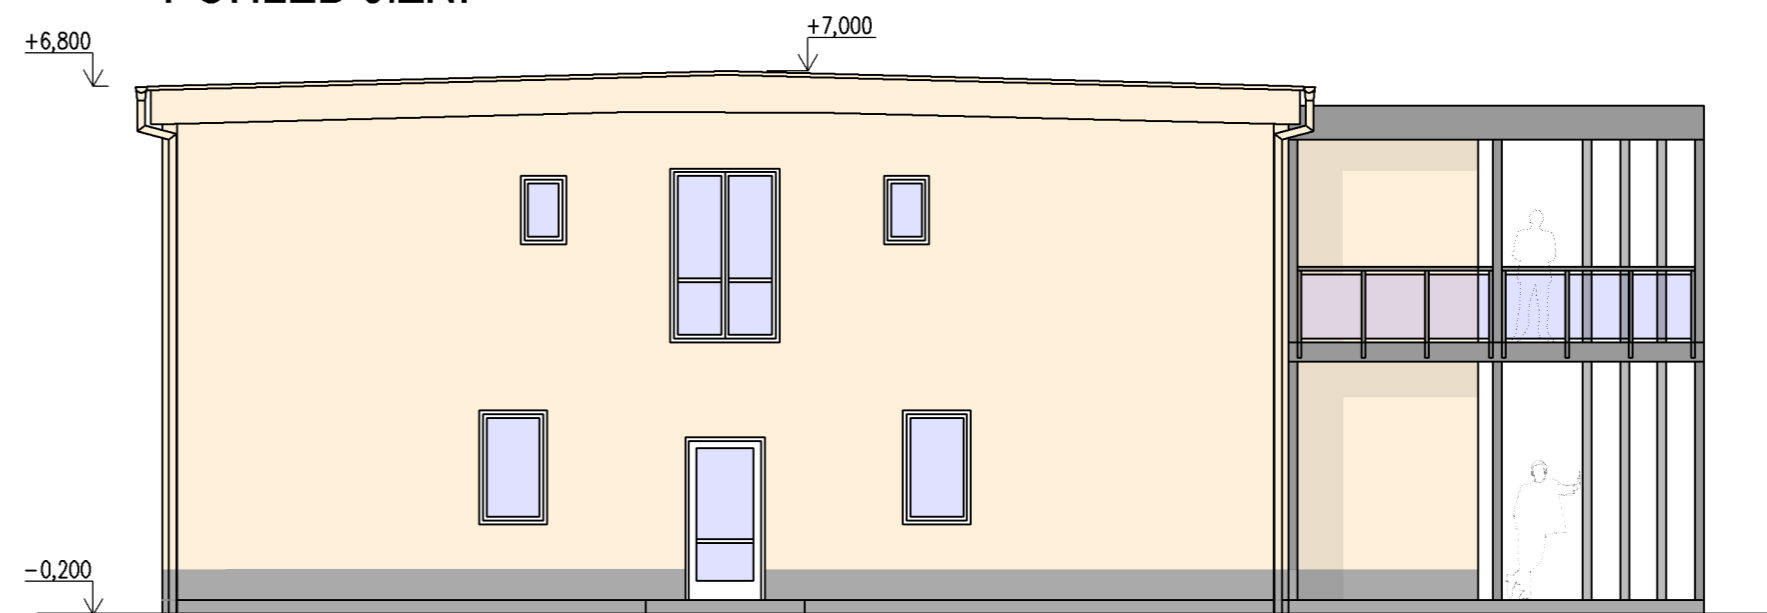

VERZE 14.2.2019

BYTOVÝ DŮM V ULÍČKÁCH ČP 4	MĚŘÍTKO 1:100	
	14. 2. 2019	
POHLEDY	04	Husova 332, 264 01 Sedlčany IČO: 25652362 Sázovská 57, Poříčí nad Sázavou 257 21 projekce@s-b.cz tel. 318/820367, tel./fax. 318/821907