


PŘÍČNÝ ŘEZ A - A:

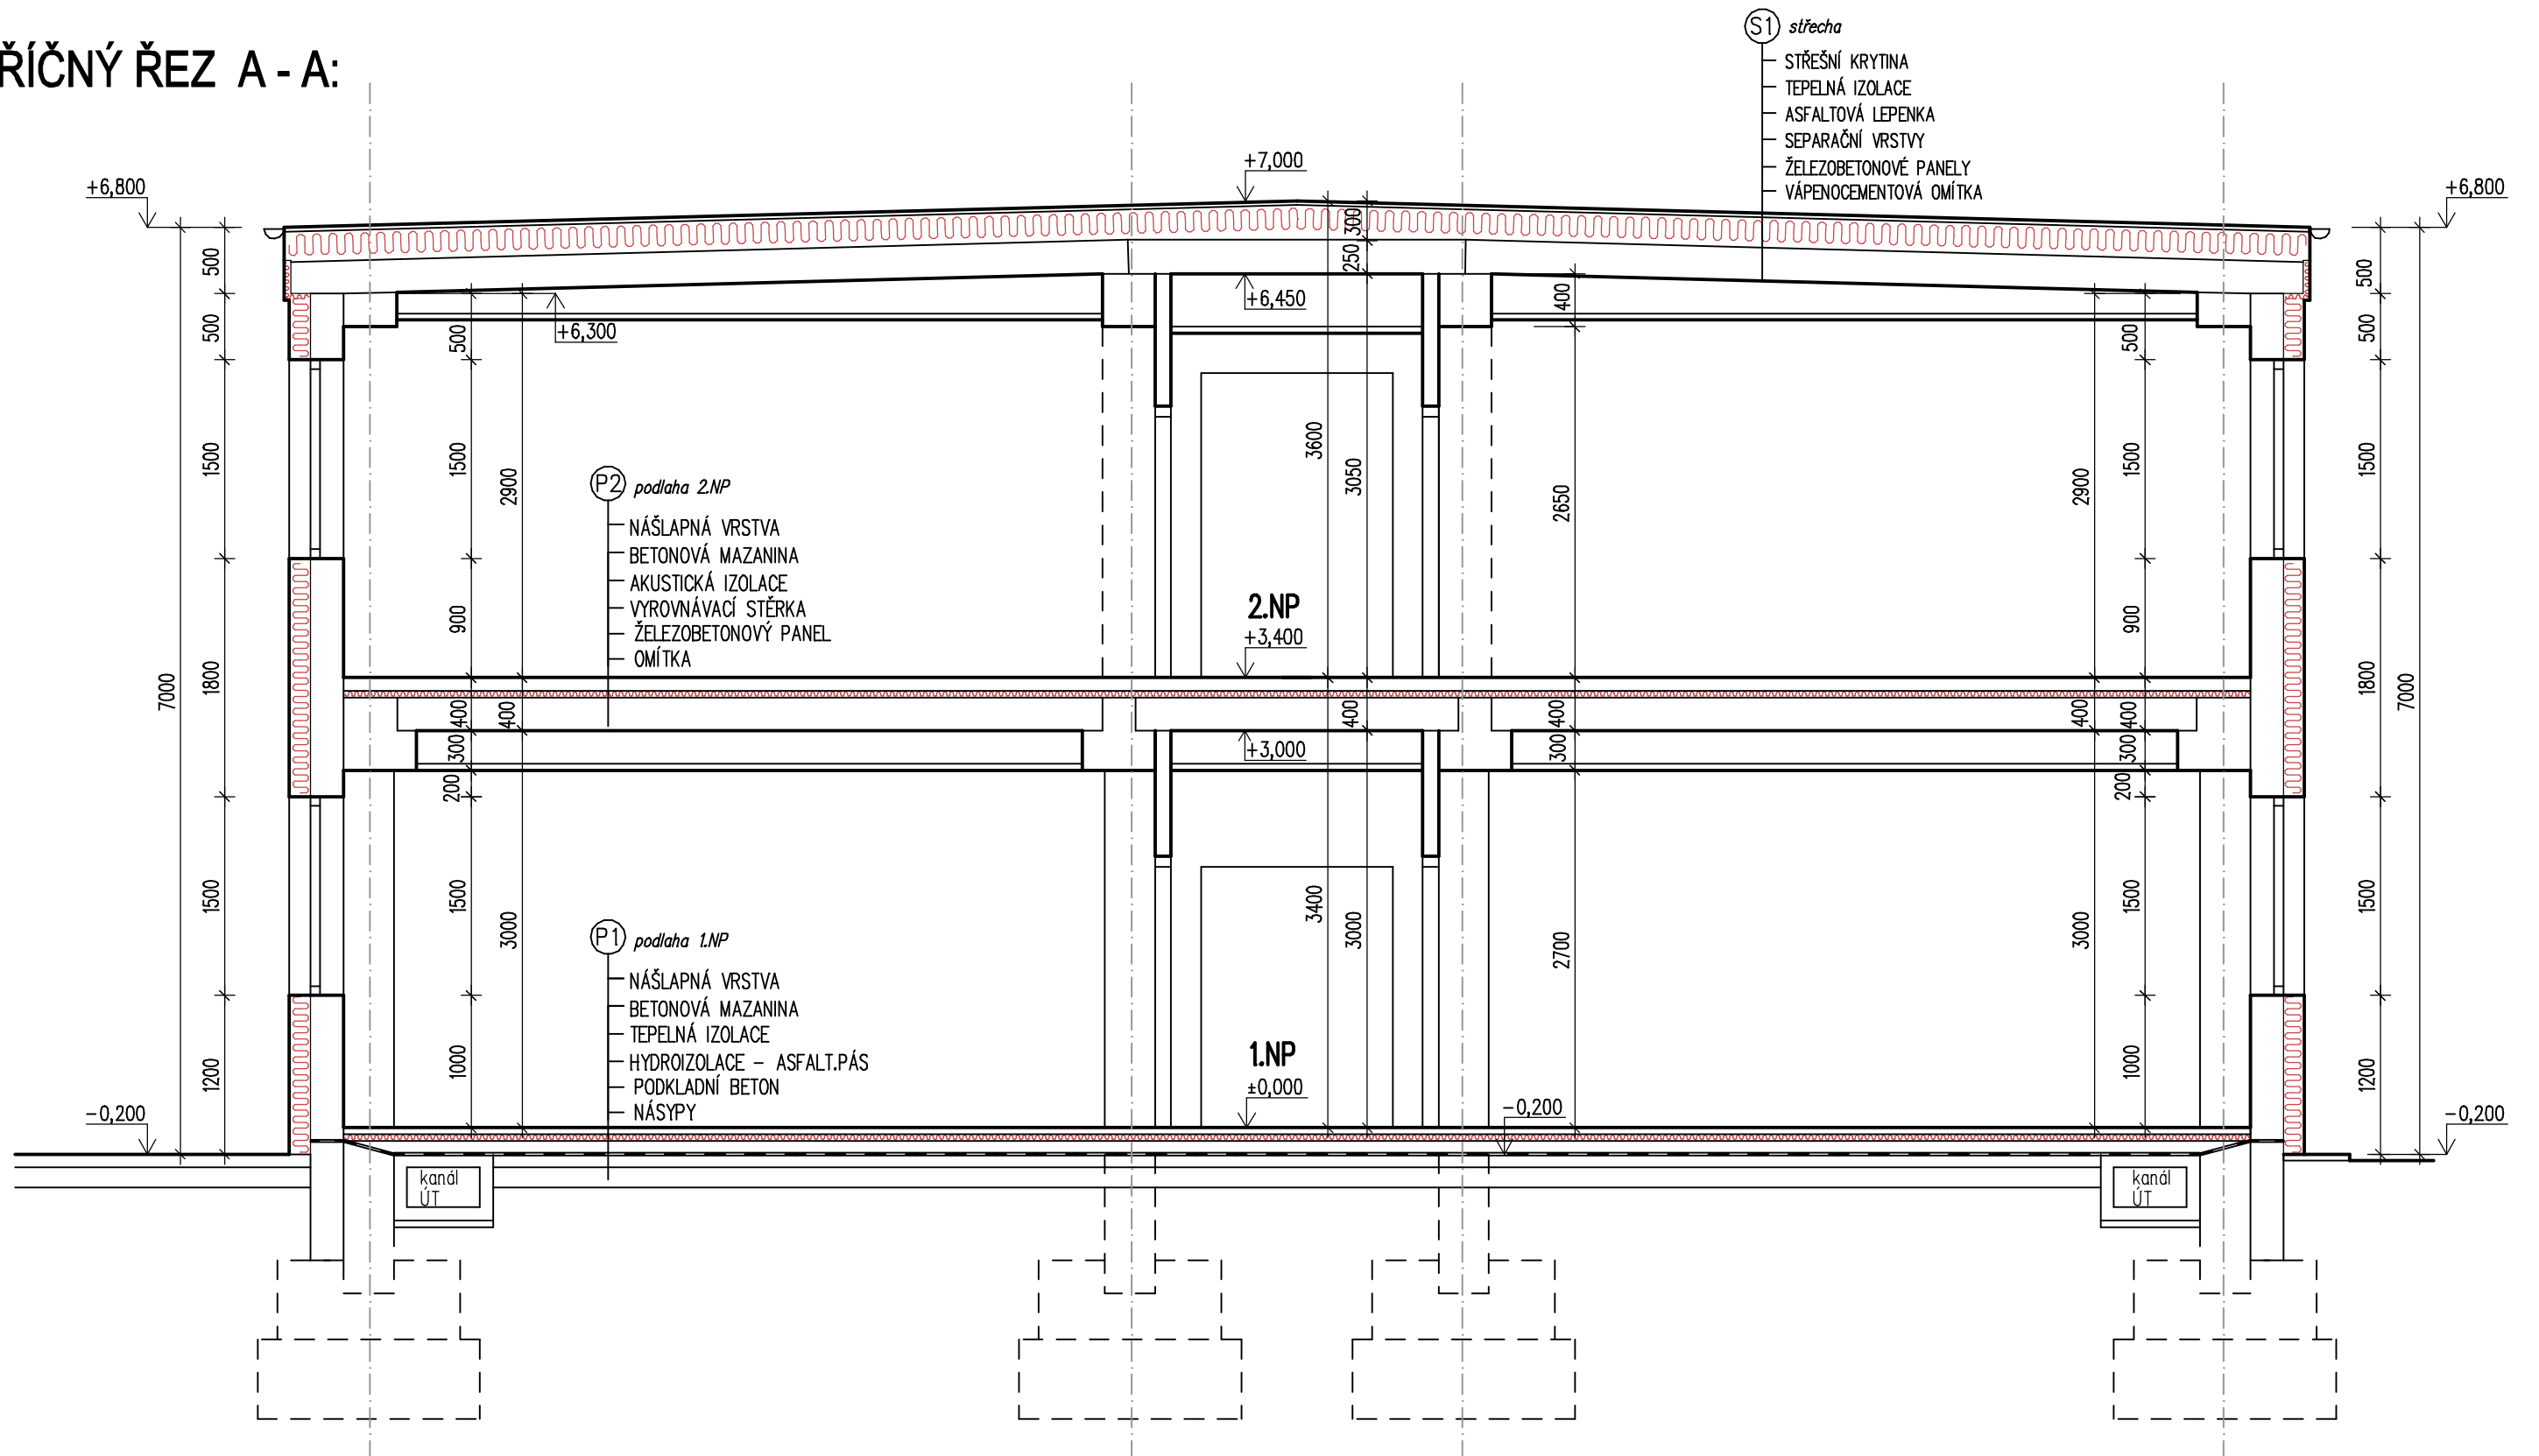

LEGENDA MATERIÁLŮ :

| | |
|--|--|
| | Obvodové zdivo z keramických panelů Dodatečné kontaktní zateplení ETICS |
| | Vnitřní zdivo z keramických cihel a bloků |



VERZE 14.2.2019

BYTOVÝ DŮM V ULÍČKÁCH ČP 4

MĚŘÍTKO 1:50
14. 2. 2019

ŘEZ A - A

OBEC Poříčí nad Sázavou
Sázavská 57, Poříčí nad Sázavou 257 21

VÝKRES č.
03

S-B s.r.o.
Husova 332, 264 01 Sedlčany
IČO: 25652362
DIČ: CZ25652362 tel. 318/820367, tel./fax. 318/821907