


VÝKAZ DOSAVADNÍHO A NOVÉHO STAVU ÚDAJŮ KATASTRU NEMOVITOSTÍ														
Dosavadní stav					Nový stav									
Označení pozemku parc. číslem	Výměra parcely		Druh pozemku Způsob využití	Označení pozemku parc. číslem	Výměra parcely		Druh pozemku Způsob využití	Typ stavby Způsob využití	Zpús. určení výměr	Porovnání se stavem evidence právních vztahů				
	ha	m ²			ha	m ²				Díl přechází z pozemku označeného v katastru nemovitostí	dřívější poz. evidenci	Číslo listu vlastnictví	Výměra dílu ha m ²	
3513	2	88	ostat.pl. manip.pl.	3513/1	2	37	ostat.pl. manip.pl.		0	3513		10001	2	37
				3513/2		51	ostat.pl. manip.pl.		2	3513		10001		51
	2	88			2	88								

GEOMETRICKÝ PLÁN pro rozdělení pozemku	Geometrický plán ověřil úředně oprávněný zeměměřický inženýr:		Stejnopis ověřil úředně oprávněný zeměměřický inženýr:	
	Jméno, příjmení: Ing. Tomáš Mojžíšek		Jméno, příjmení:	
	Číslo položky seznamu úředně oprávněných zeměměřických inženýrů: 2497/2010		Číslo položky seznamu úředně oprávněných zeměměřických inženýrů:	
	Dne: 04.12.2020 Číslo: 1875/2020		Dne: Číslo:	
Náležitostmi a přesností odpovídá právním předpisům.		Tento stejnopis odpovídá geometrickému plánu v elektronické podobě uloženému v dokumentaci katastrálního úřadu.		
Vyhotovitel: G + s.r.o. Sadová 625 251 68 Kamenice	Katastrální úřad souhlasí s očíslováním parcel.		Ověření stejnopisu geometrického plánu v listinné podobě.	
Číslo plánu: 1644-22939/2020	KÚ pro Středočeský kraj KP Benešov Mgr. Eva Kuklíková PGP-2644/2020-201 2020.12.15 12:35:48 CET			
Okres: Benešov				
Obec: Poříčí nad Sázavou				
Kat. území: Poříčí nad Sázavou				
Mapový list: Benešov 1-6/2	Dosaďadním vlastníkem pozemku byla poskytnuta možnost seznámit se v terénu s průběhem navrhovaných nových hranic, které byly označeny předepsaným způsobem. dřev. kolíky (ohroženo stavební činností)			

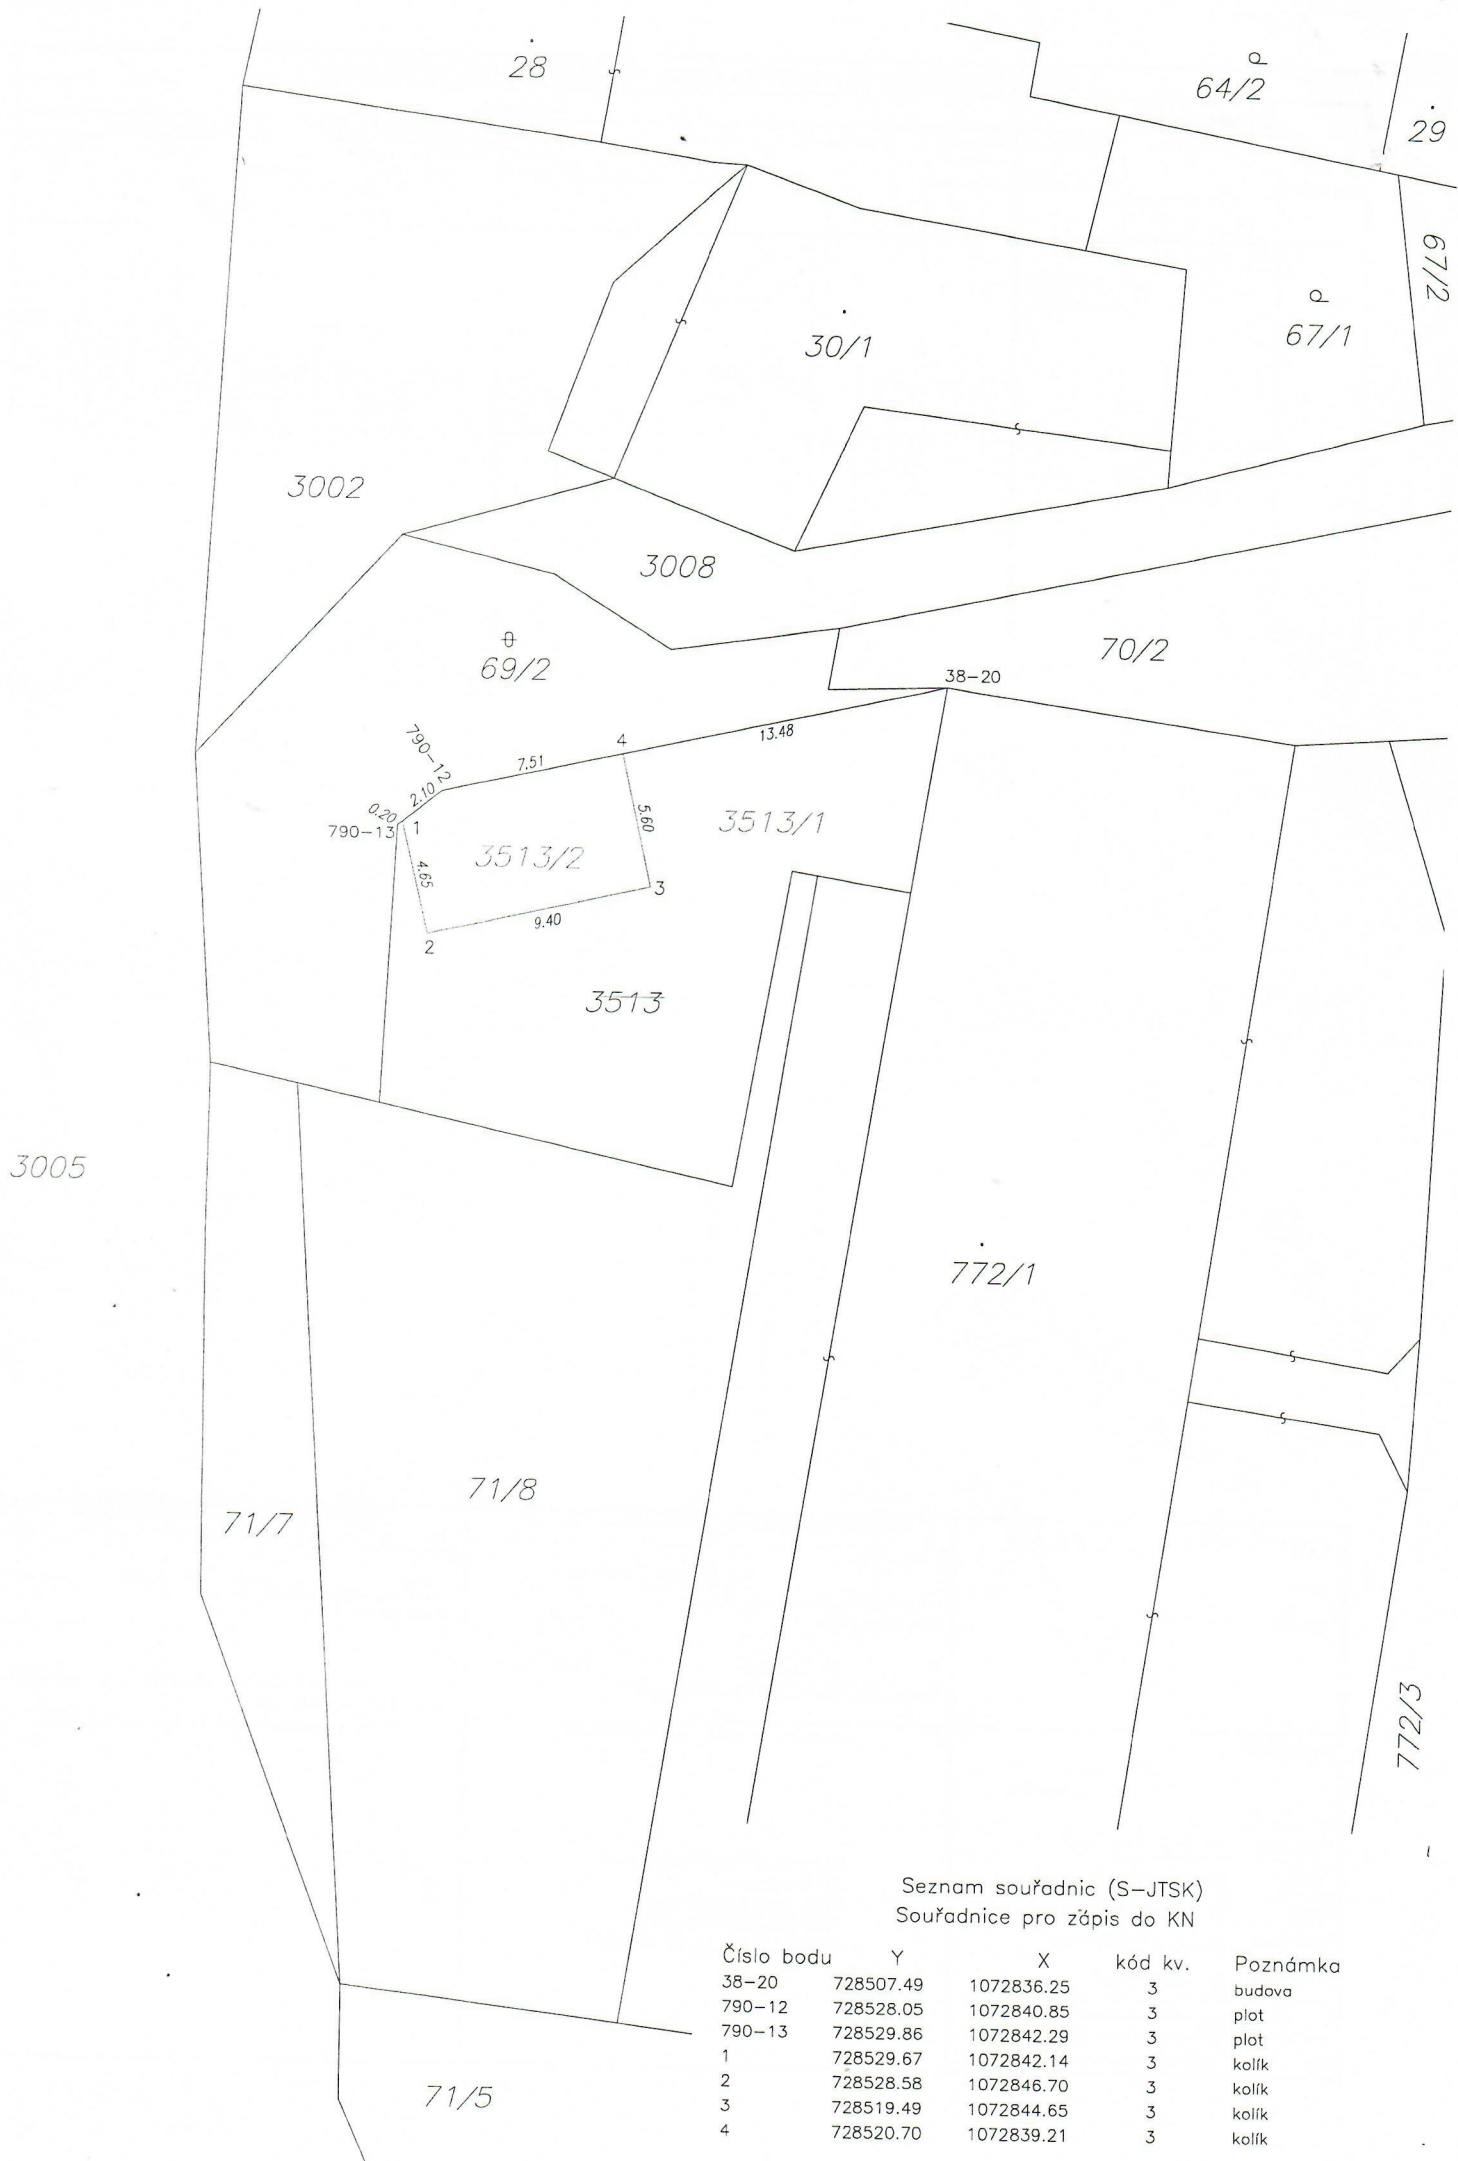

Seznam souřadnic (S-JTSK)
 Souřadnice pro zápis do KN

Číslo bodu	Y	X	kód kv.	Poznámka
38-20	728507.49	1072836.25	3	budova
790-12	728528.05	1072840.85	3	plot
790-13	728529.86	1072842.29	3	plot
1	728529.67	1072842.14	3	kolík
2	728528.58	1072846.70	3	kolík
3	728519.49	1072844.65	3	kolík
4	728520.70	1072839.21	3	kolík