


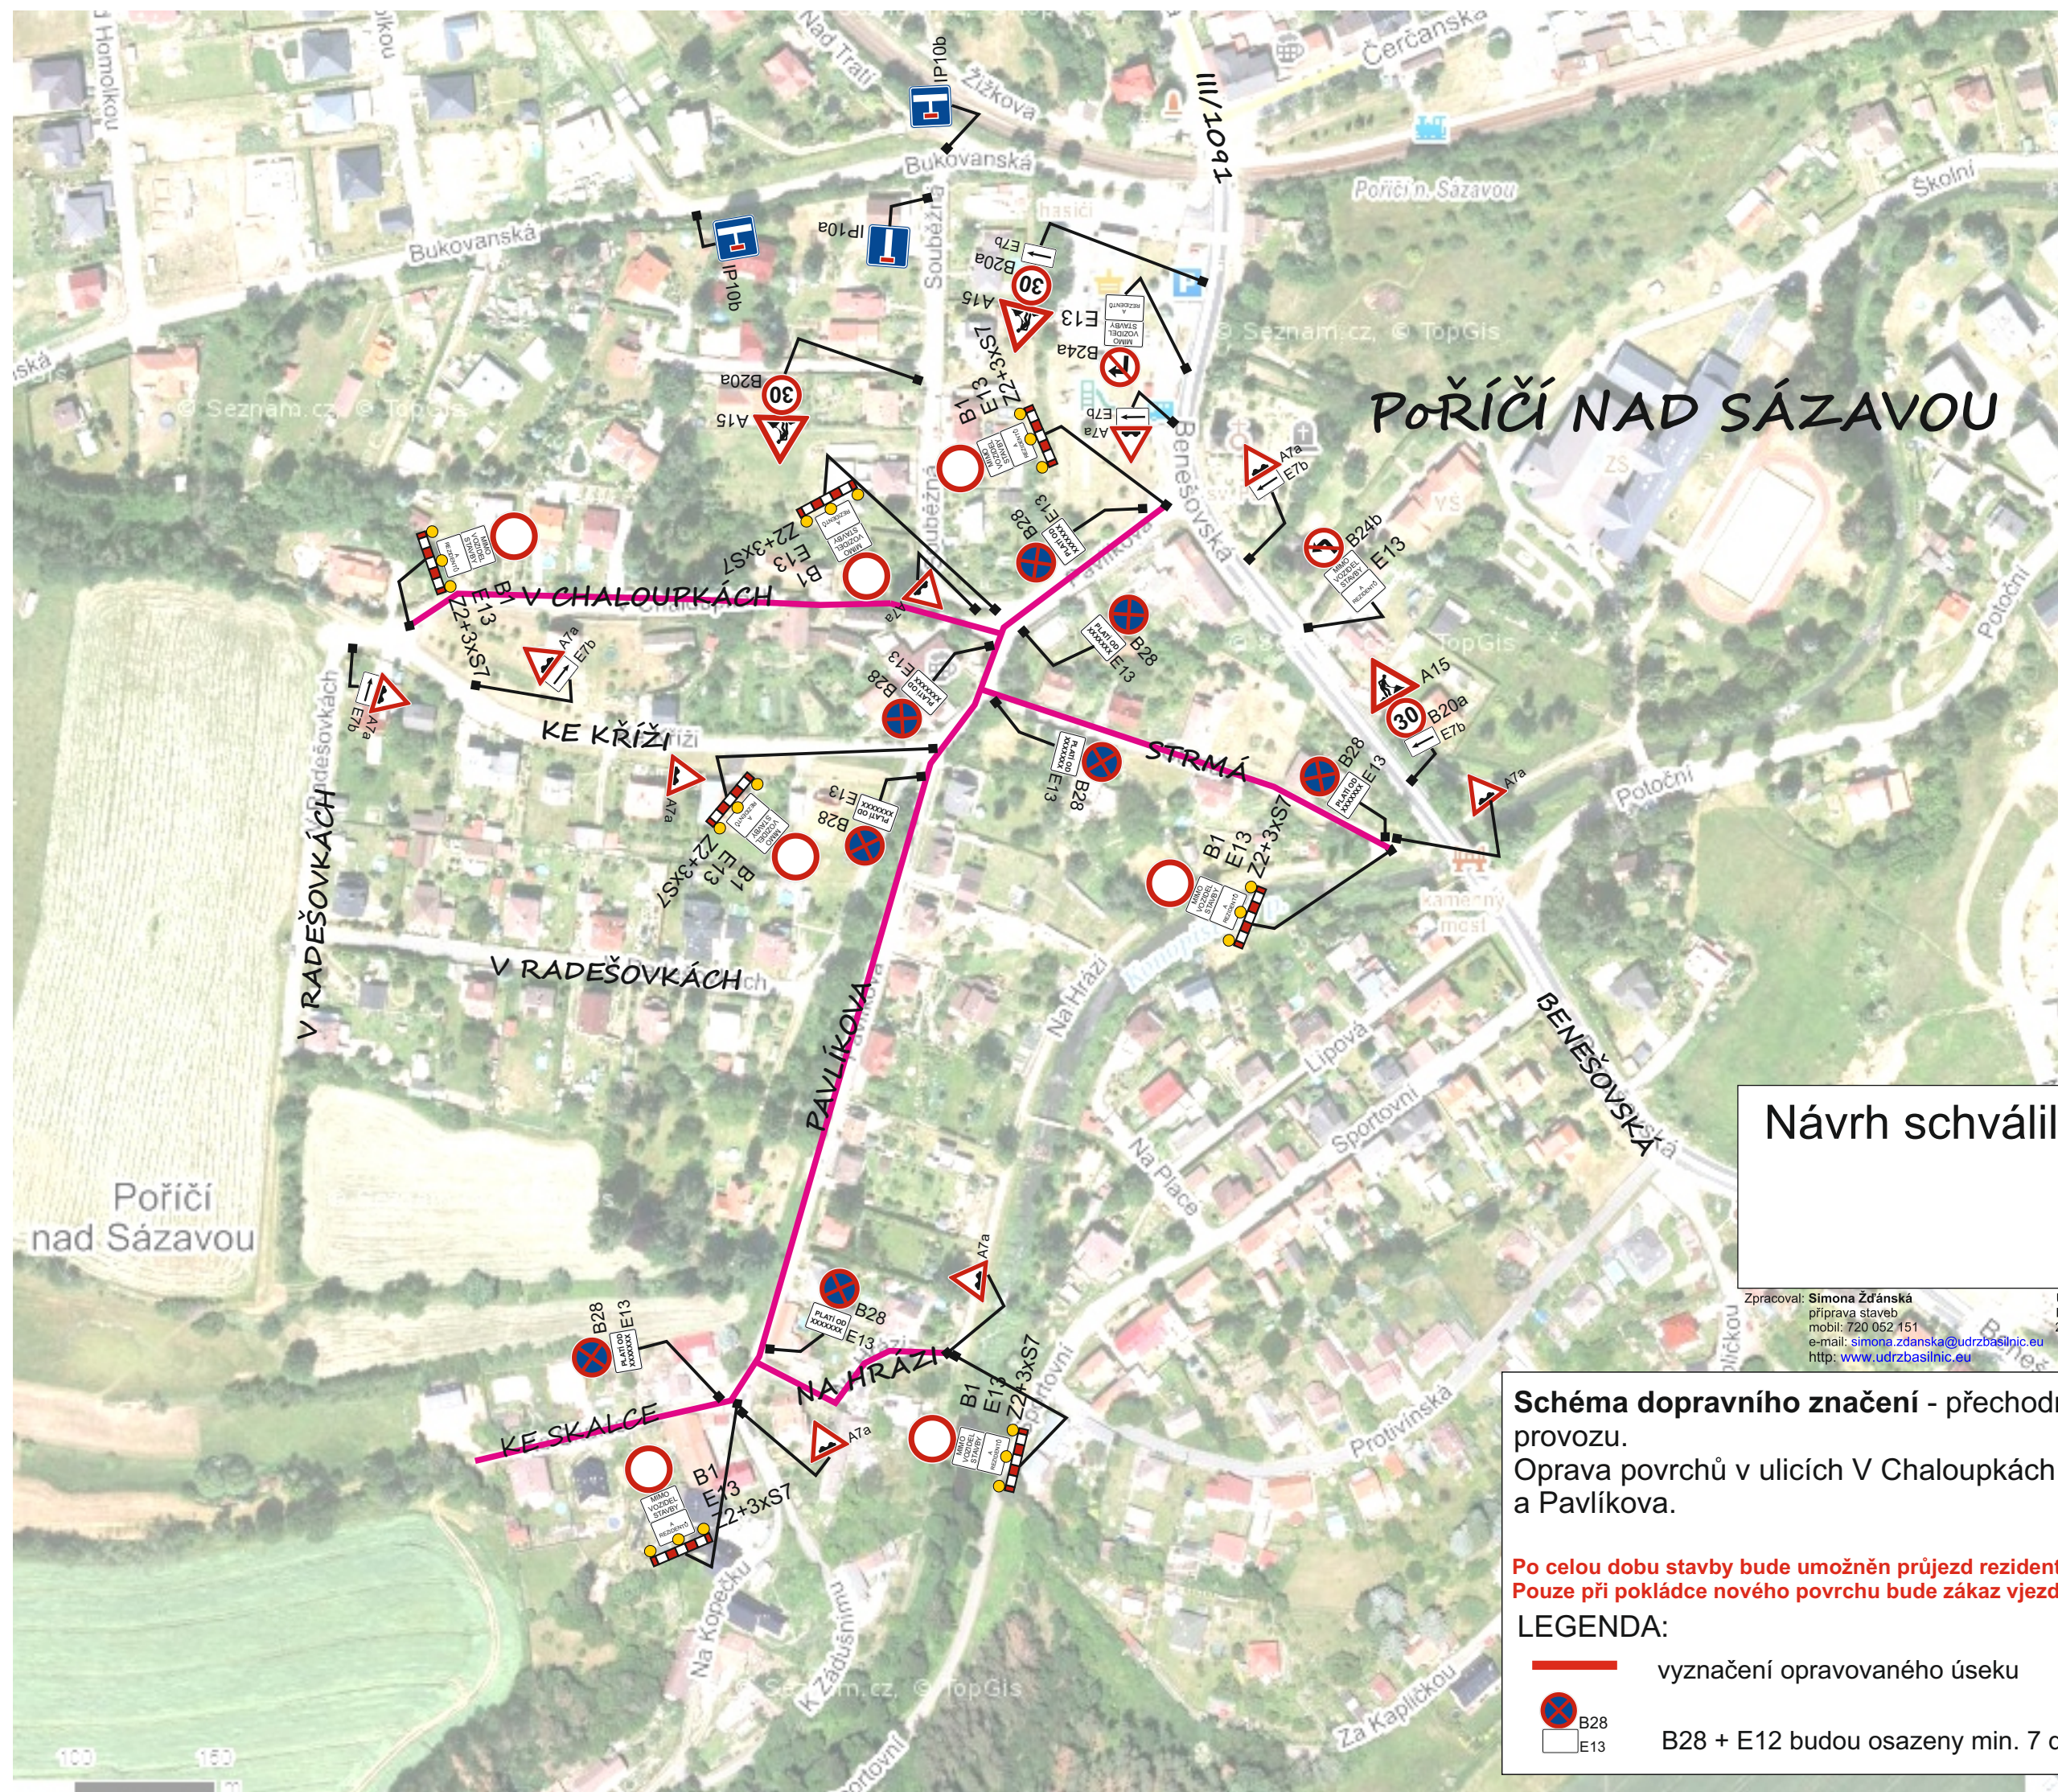

Návrh schválil:

Zpracoval: Simona Žďánská
příprava staveb
mobil: 720 052 151
e-mail: simona.zdanska@udrzbasilnic.eu
<http://www.udrzbasilnic.eu>

Údržba silnic s.r.o.
Na Červeném Hrádku 294
264 01 Sedlčany

Schéma dopravního značení - přechodná úprava provozu.
Oprava povrchů v ulicích V Chaloupkách, Strmá a Pavlíkova.

Po celou dobu stavby bude umožněn průjezd rezidentům.
Pouze při pokládce nového povrchu bude zákaz vjezdu pro všechna vozidla.

LEGENDA:

-  vyznačení opravovaného úseku
-  B28
-  E13
- B28 + E12 budou osazeny min. 7 dní dopředu