


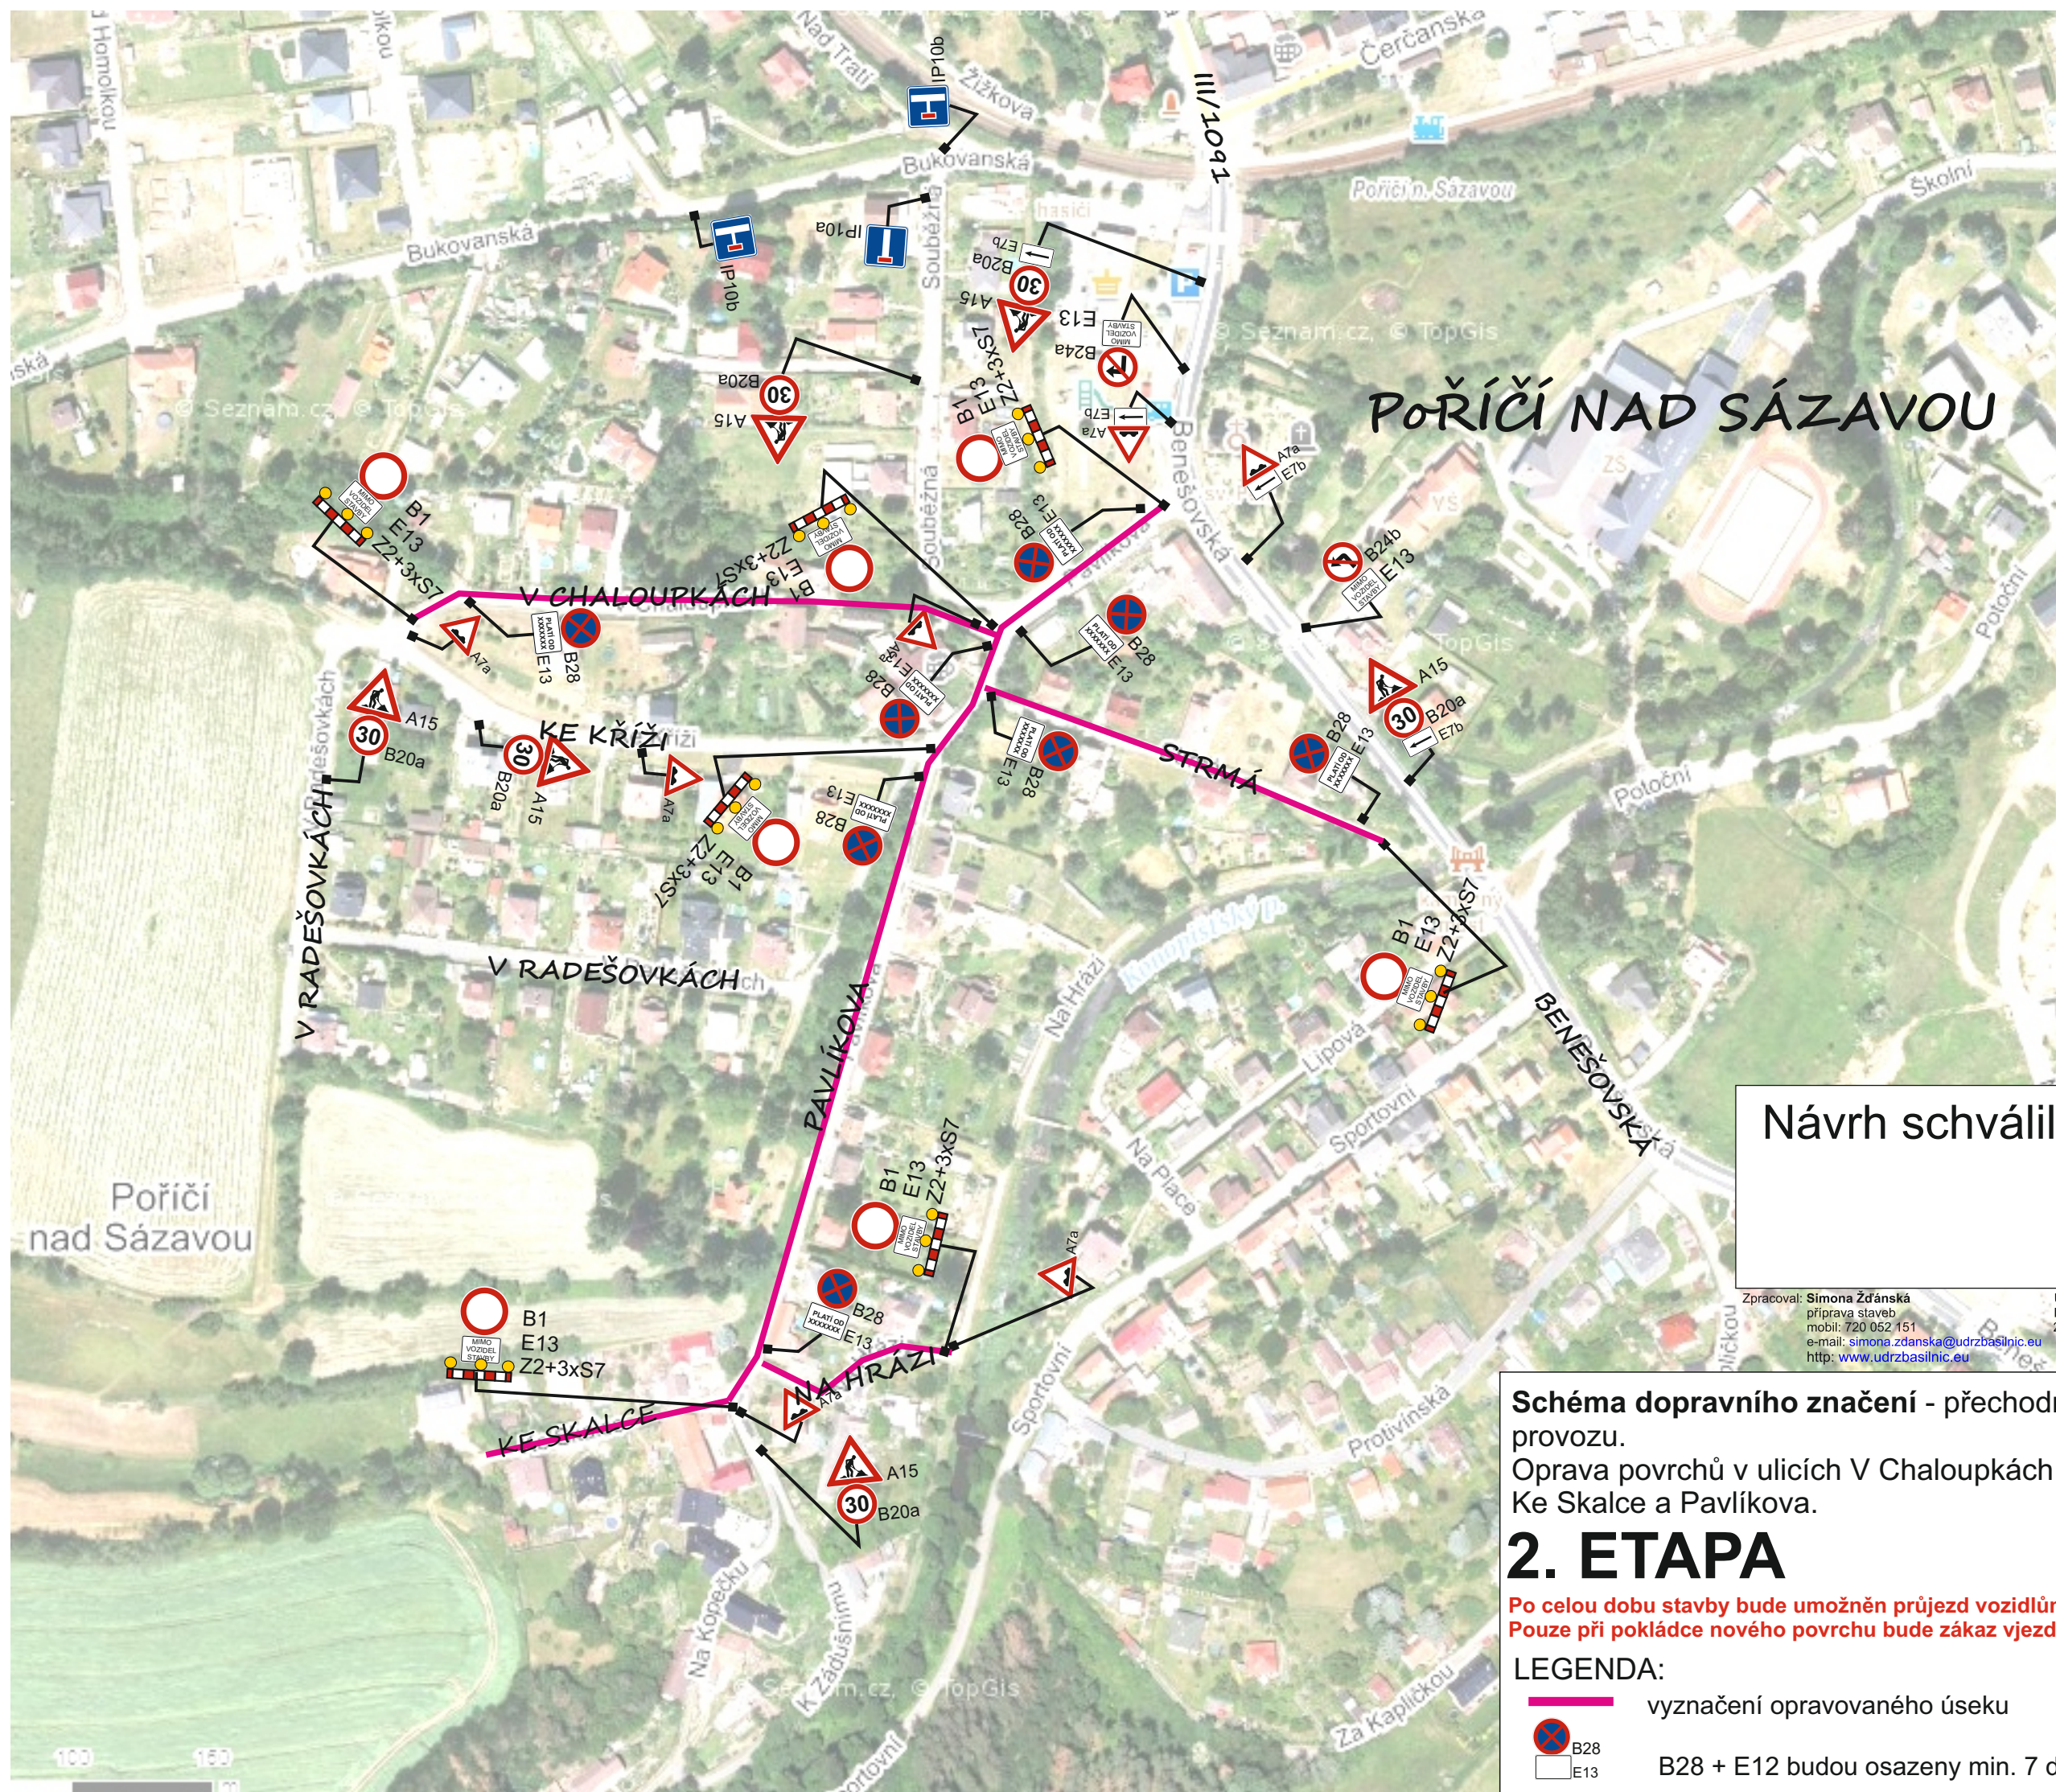

POŘÍČÍ NAD SÁZAVOU

Návrh schválil:

Zpracoval: **Simona Žďánská**
příprava staveb
mobil: 720 052 151
e-mail: simona.zdanska@udrzbasilnic.eu
<http://www.udrzbasilnic.eu>

Údržba silnic s.r.o.
Na Červeném Hrádku 294
264 01 Sedlčany

Schéma dopravního značení - přechodná úprava provozu.
Oprava povrchů v ulicích V Chaloupkách, Strmá, Na Hrázi, Ke Skalce a Pavlíkova.

2. ETAPA

Po celou dobu stavby bude umožněn průjezd vozidlům IZS.
Pouze při pokládce nového povrchu bude zákaz vjezdu pro všechny vozidla.

LEGENDA:

- vyznačení opravovaného úseku
- B28
- E13
- B28 + E12 budou osazeny min. 7 dní dopředu