

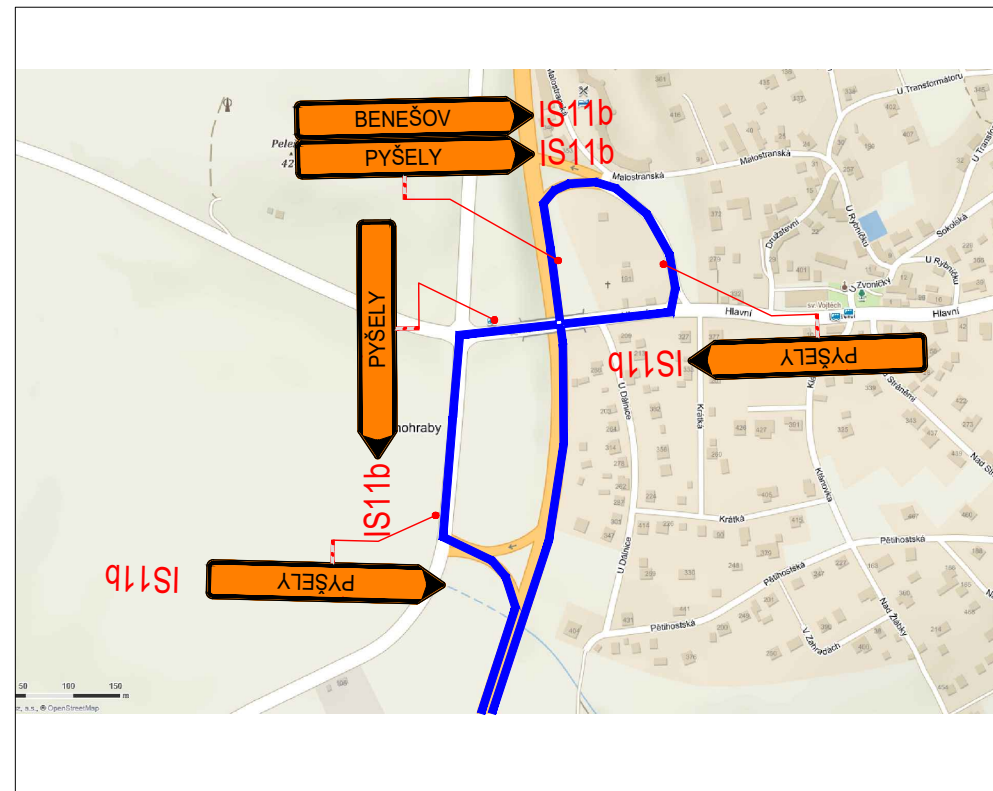


MÚK Senohraby

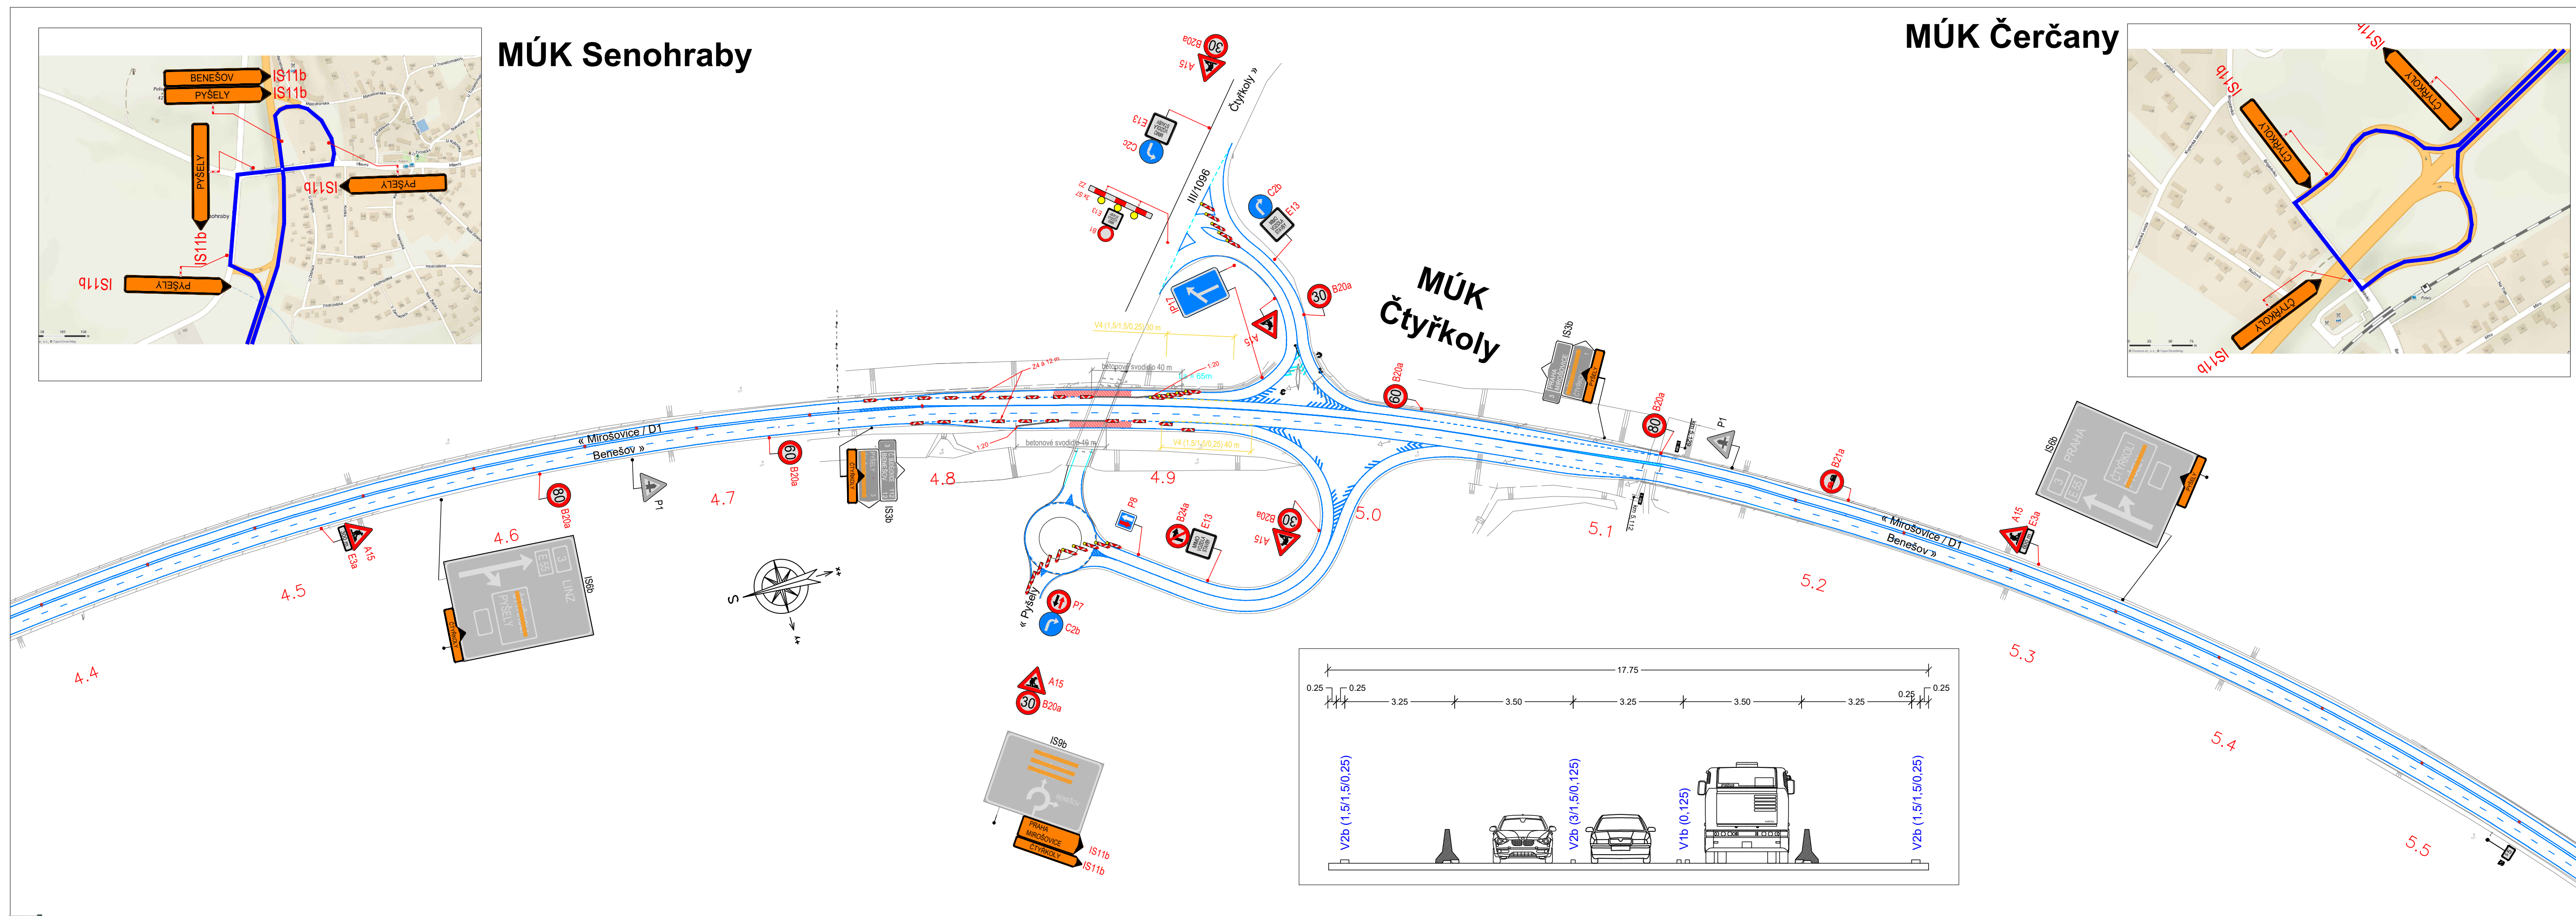

MÚK Čerčany

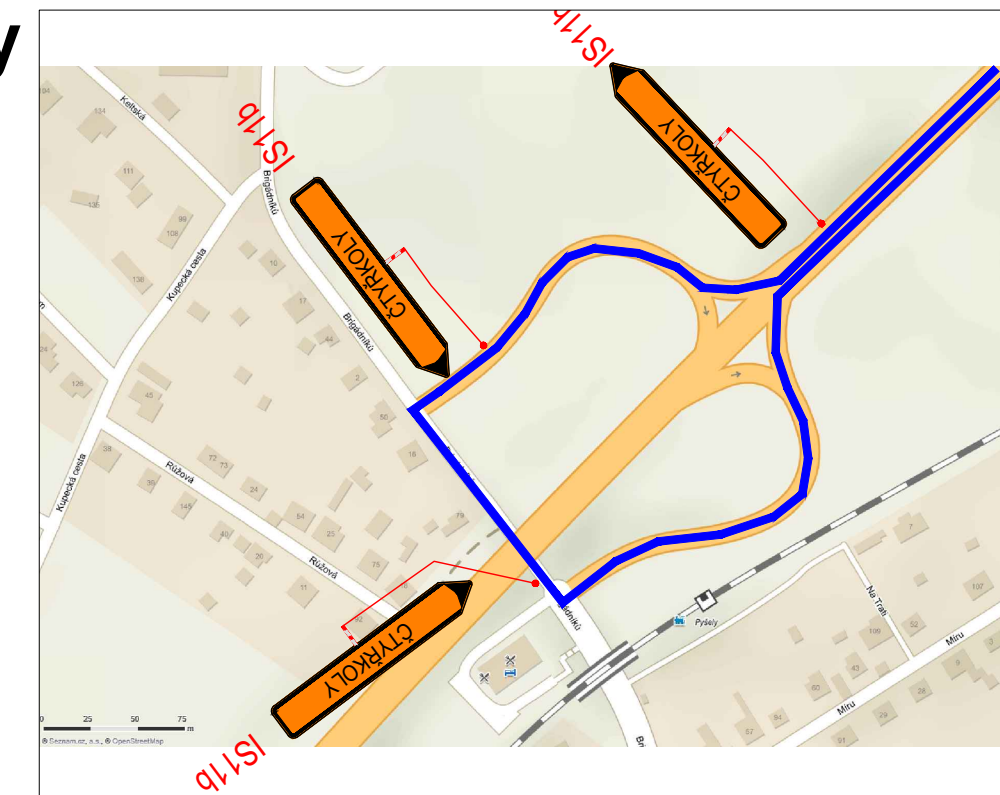

Použité dopravní značení bude v základní velikosti a v reflexním provedení I/1. K návrhu dopravního značení bylo využito: TP 65 Zásady pro dopravní značení na pozemních komunikacích, TP 66 Zásady pro označování pracovních míst na pozemních komunikacích.

VYPRACOVAL:	Štěpán Horal	
KONTROLOVAL:	Jiří Pejša	
OBJEDNATEL:	Společnost T.A.Q. Fetrovská 1002/59, 160 00 Praha 6	
NÁZEV AKCE:	III/1096 Čtyřkoly rekonstrukce mostu ev. č. 1096-1	4.1
OBSAH:	DIO I/3 - ETAPA 3	DATUM: 03/2019 FORMÁT: 5 x A4

