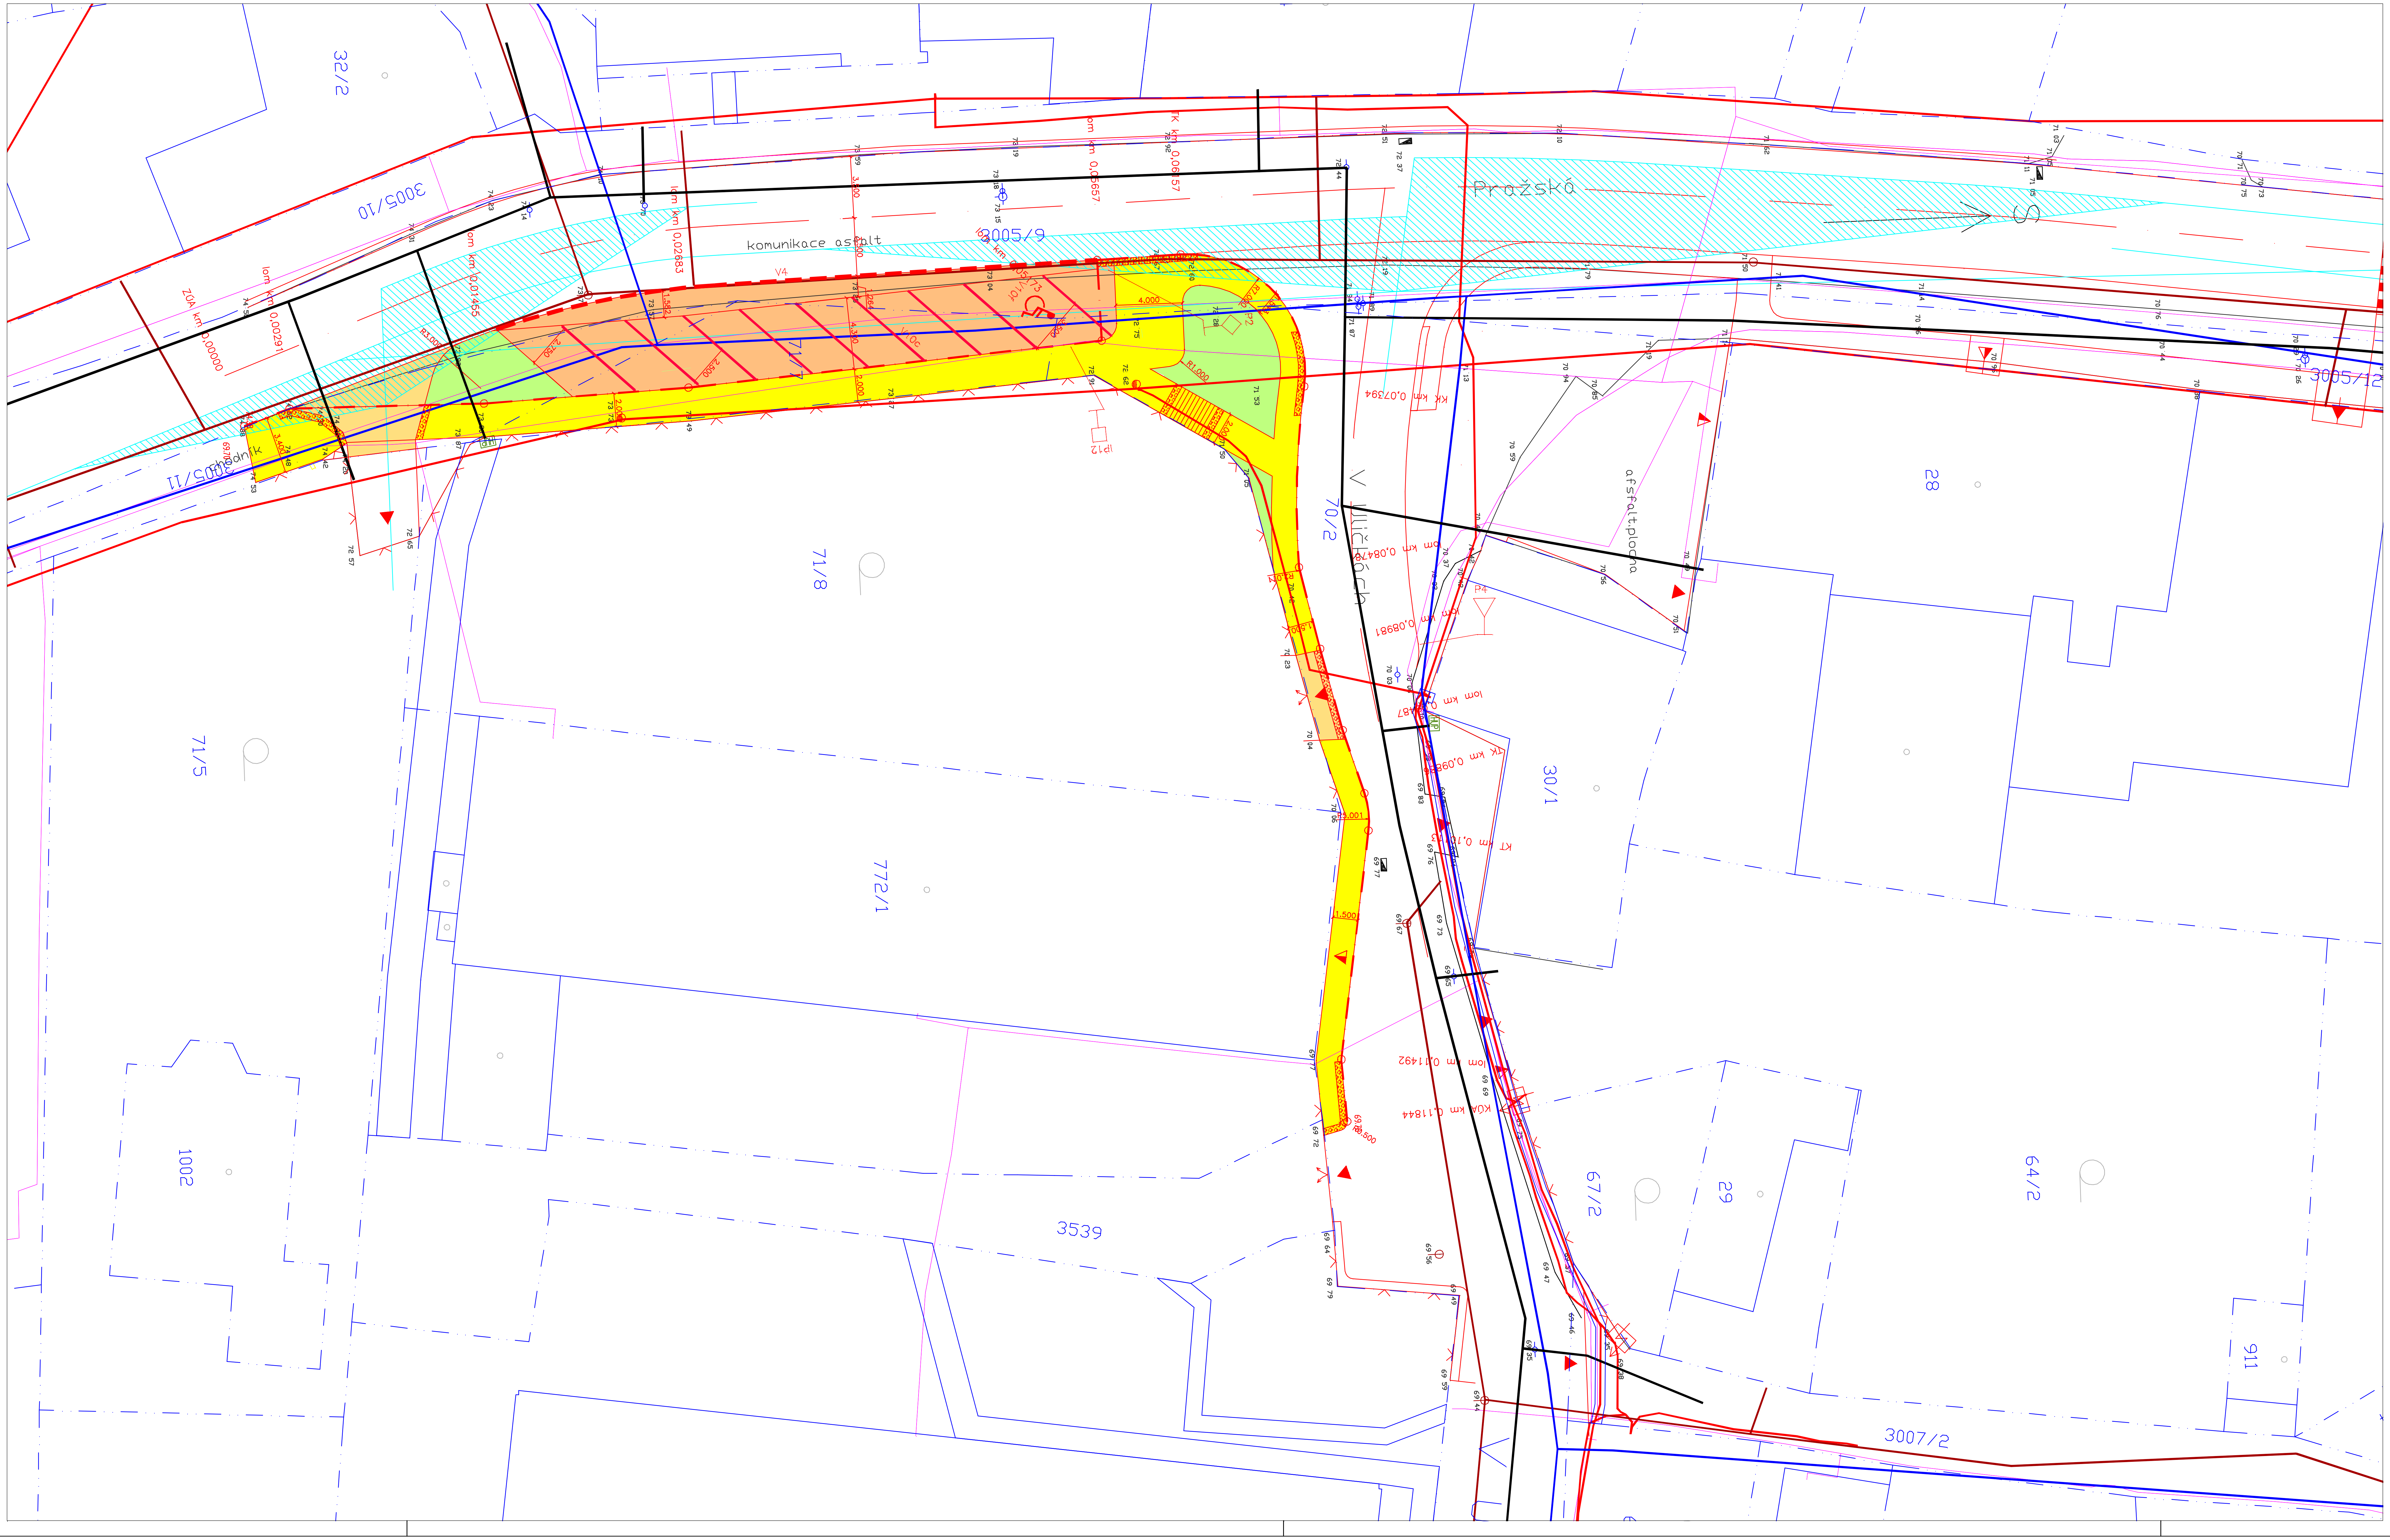

Důležité upozornění

Zákresy všech cizích podzemních vedení jsou pouze orientační.
V žádném případě neslouží jako vytyčovací schema.
Před zahájením stavebních prací je nutno zajistit vytýčení
a označení u jednotlivých majitelů zařízení ve smyslu
platných předpisů.

LEGENDA

- PARKING
- VJEZDY
- CHODNÍK–BET.DLAŽBA
- CHODNÍK–RELIEFNÍ DLAŽBA PRO NEVIDOMÉ
- KOMUNIKACE – ASFALT
- SADOVÉ ÚPRAVY

LEGENDA SÍTÍ

- ČEZ–NN
- OSVĚTLENÍ TÝNEC–VO
- CETIN
- RWE–PLYN–STL
- VHS BENEŠOV–VODOVOD
- VHS BENEŠOV–KANALIZACE

VÝŠKOVÝ SYSTÉM B.p.v.
SOUŘADNICE JTSK

REV.	DAT.	POPIS	VYPRAC.	ZODP. PROJ.	HL.ING. PROJ.
04	9.3.22	ZMĚNA HRANIC POZEMKŮ	MVO		
03	23.8.21	ZMĚNA PODLE KONZULTACE NA MÍSTĚ	MVO		
01	10.4.21	DOPLNĚNÍ VJEZDŮ A VSTUPŮ	MVO		

ZODPOVĚDNÝ PROJEKTANT
ING.MIROSLAV VONDŘICH

Ing. MIROSLAV VONDŘICH
Autorizovaný inženýr pro dopravní stavby
ČKAIT - 0101481

OBJEDNATEL:

OBEC: POŘÍČÍ NAD SÁZAVOU

STAVBA:

CHODNÍK PRAŽSKÁ – KLENOTY

PŘÍLOHA:

Koordinační situační výkres

Ateliér MV s.r.o.
, ING.MIROSLAV VONDŘICH
LIDICKÁ 16
150 00 PRAHA 5
IČO : 28540506
www.vondrich.com

ČÍSLO ZAKÁZKY	20210407
DATUM	4/2021
MĚŘÍTKO	1:250
FORMÁT	5A4
STUPEŇ	DUR+DSP
Č.PŘÍLOHY	C.2.

SOUPRAVA

REVIZE 04